



PLANTA ARQUITECTONICA
PLANTA BAJA
SUP.: 196.35 M2
ESC. 1: 100

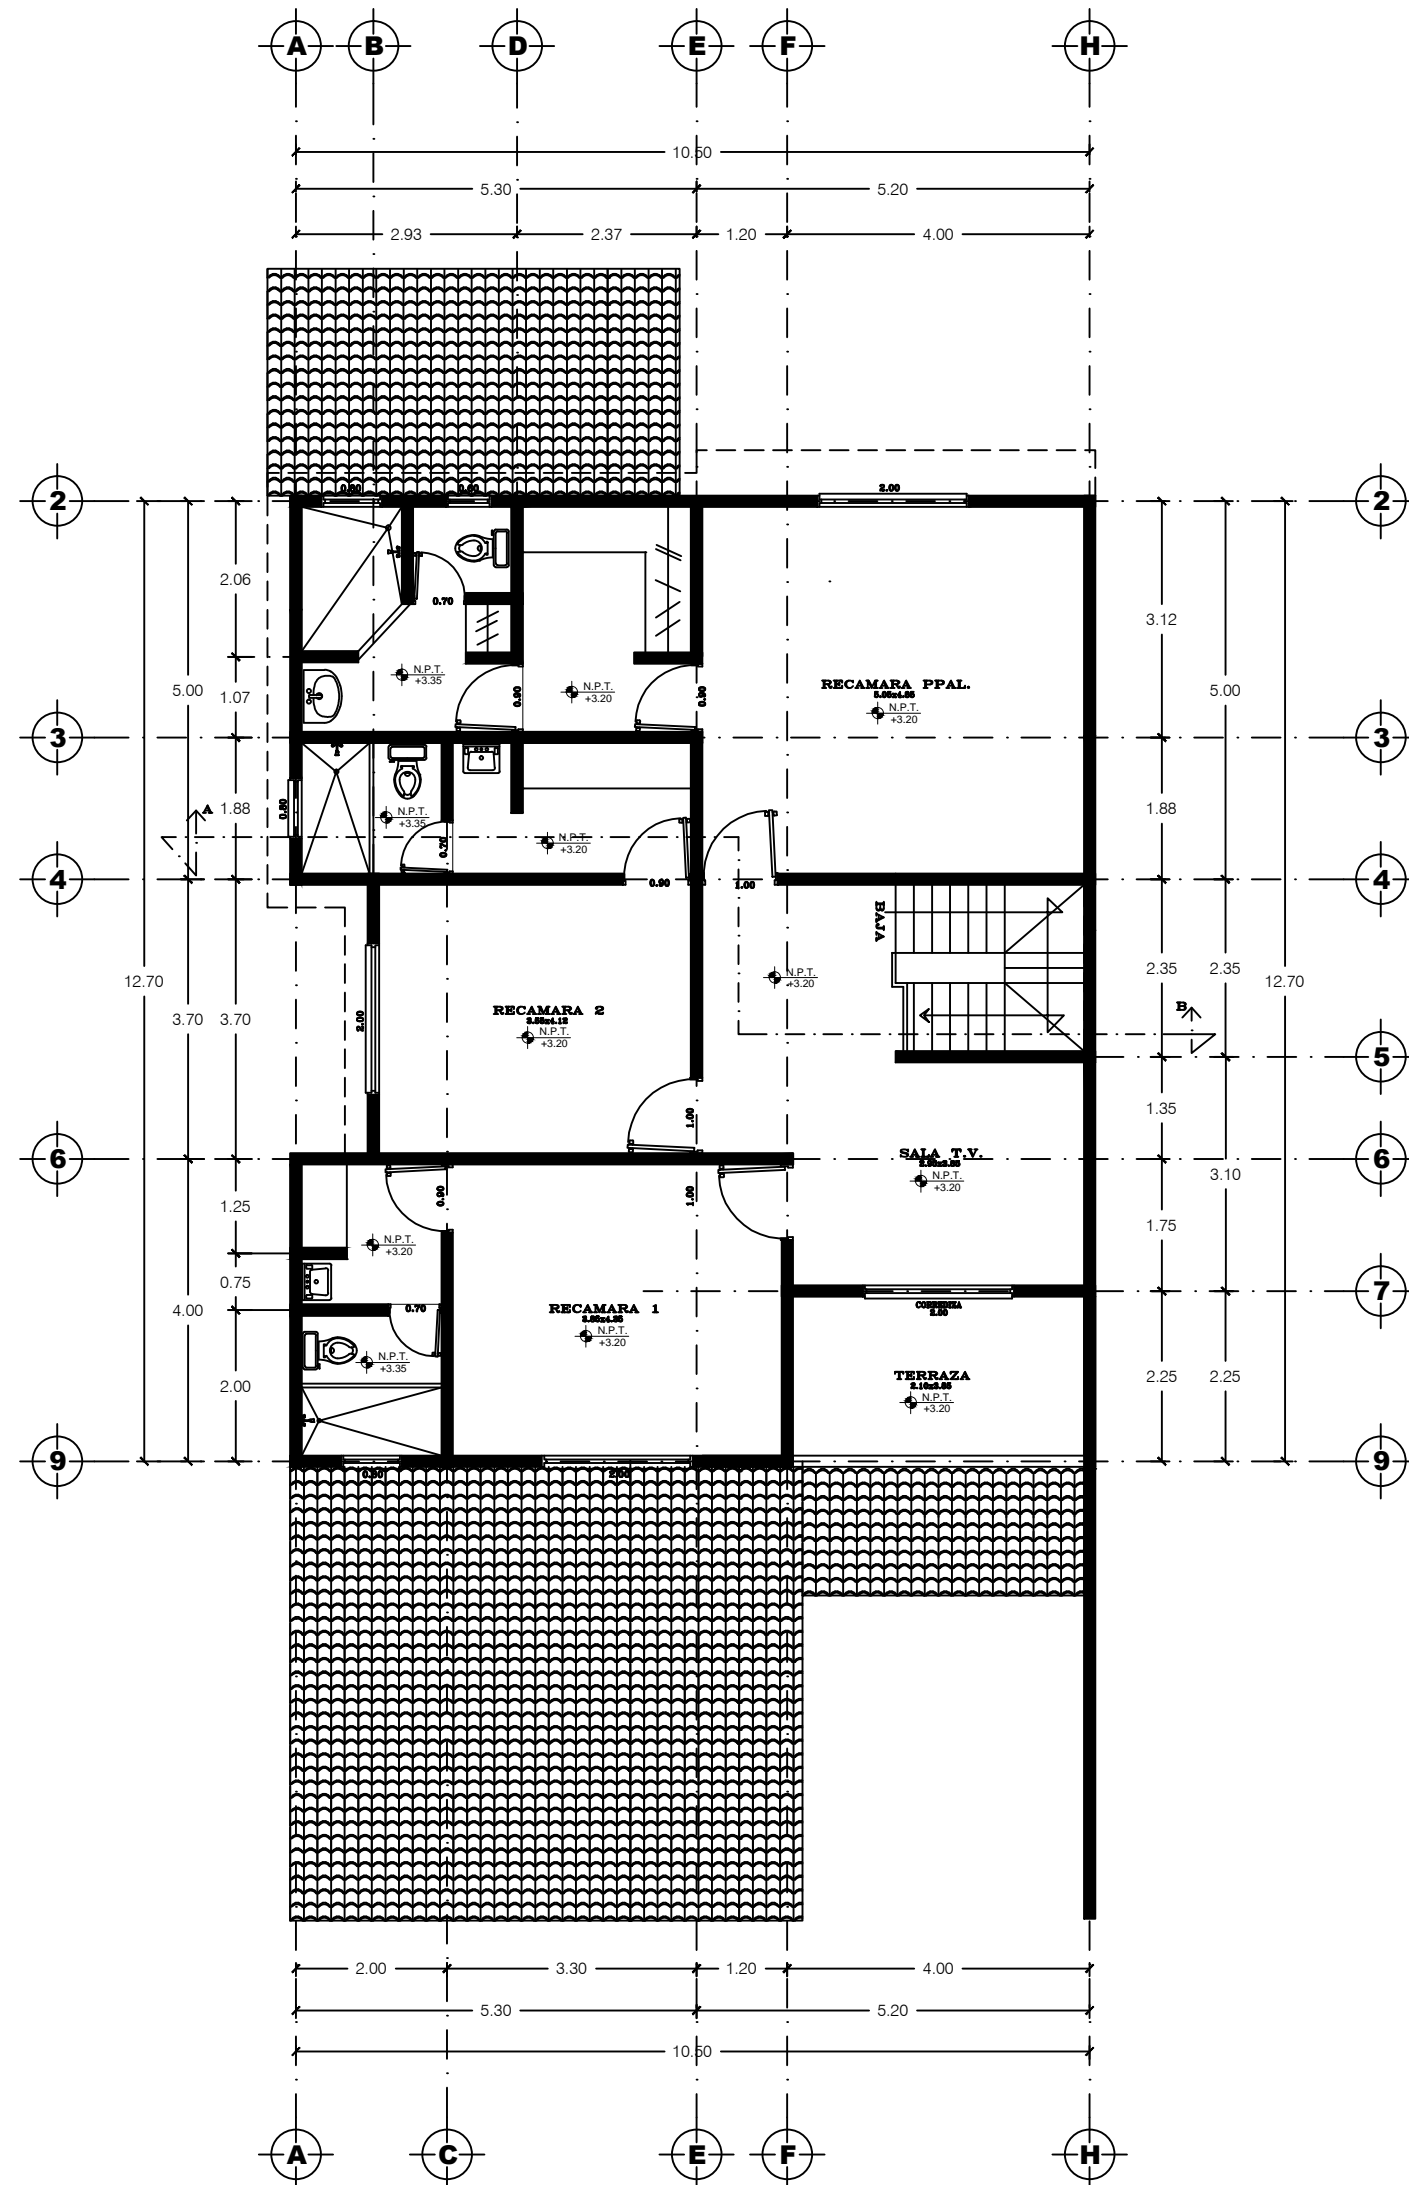


PLANTA ARQUITECTONICA
PLANTA ALTA
SUP.: 132.43 M2
ESC. 1: 100

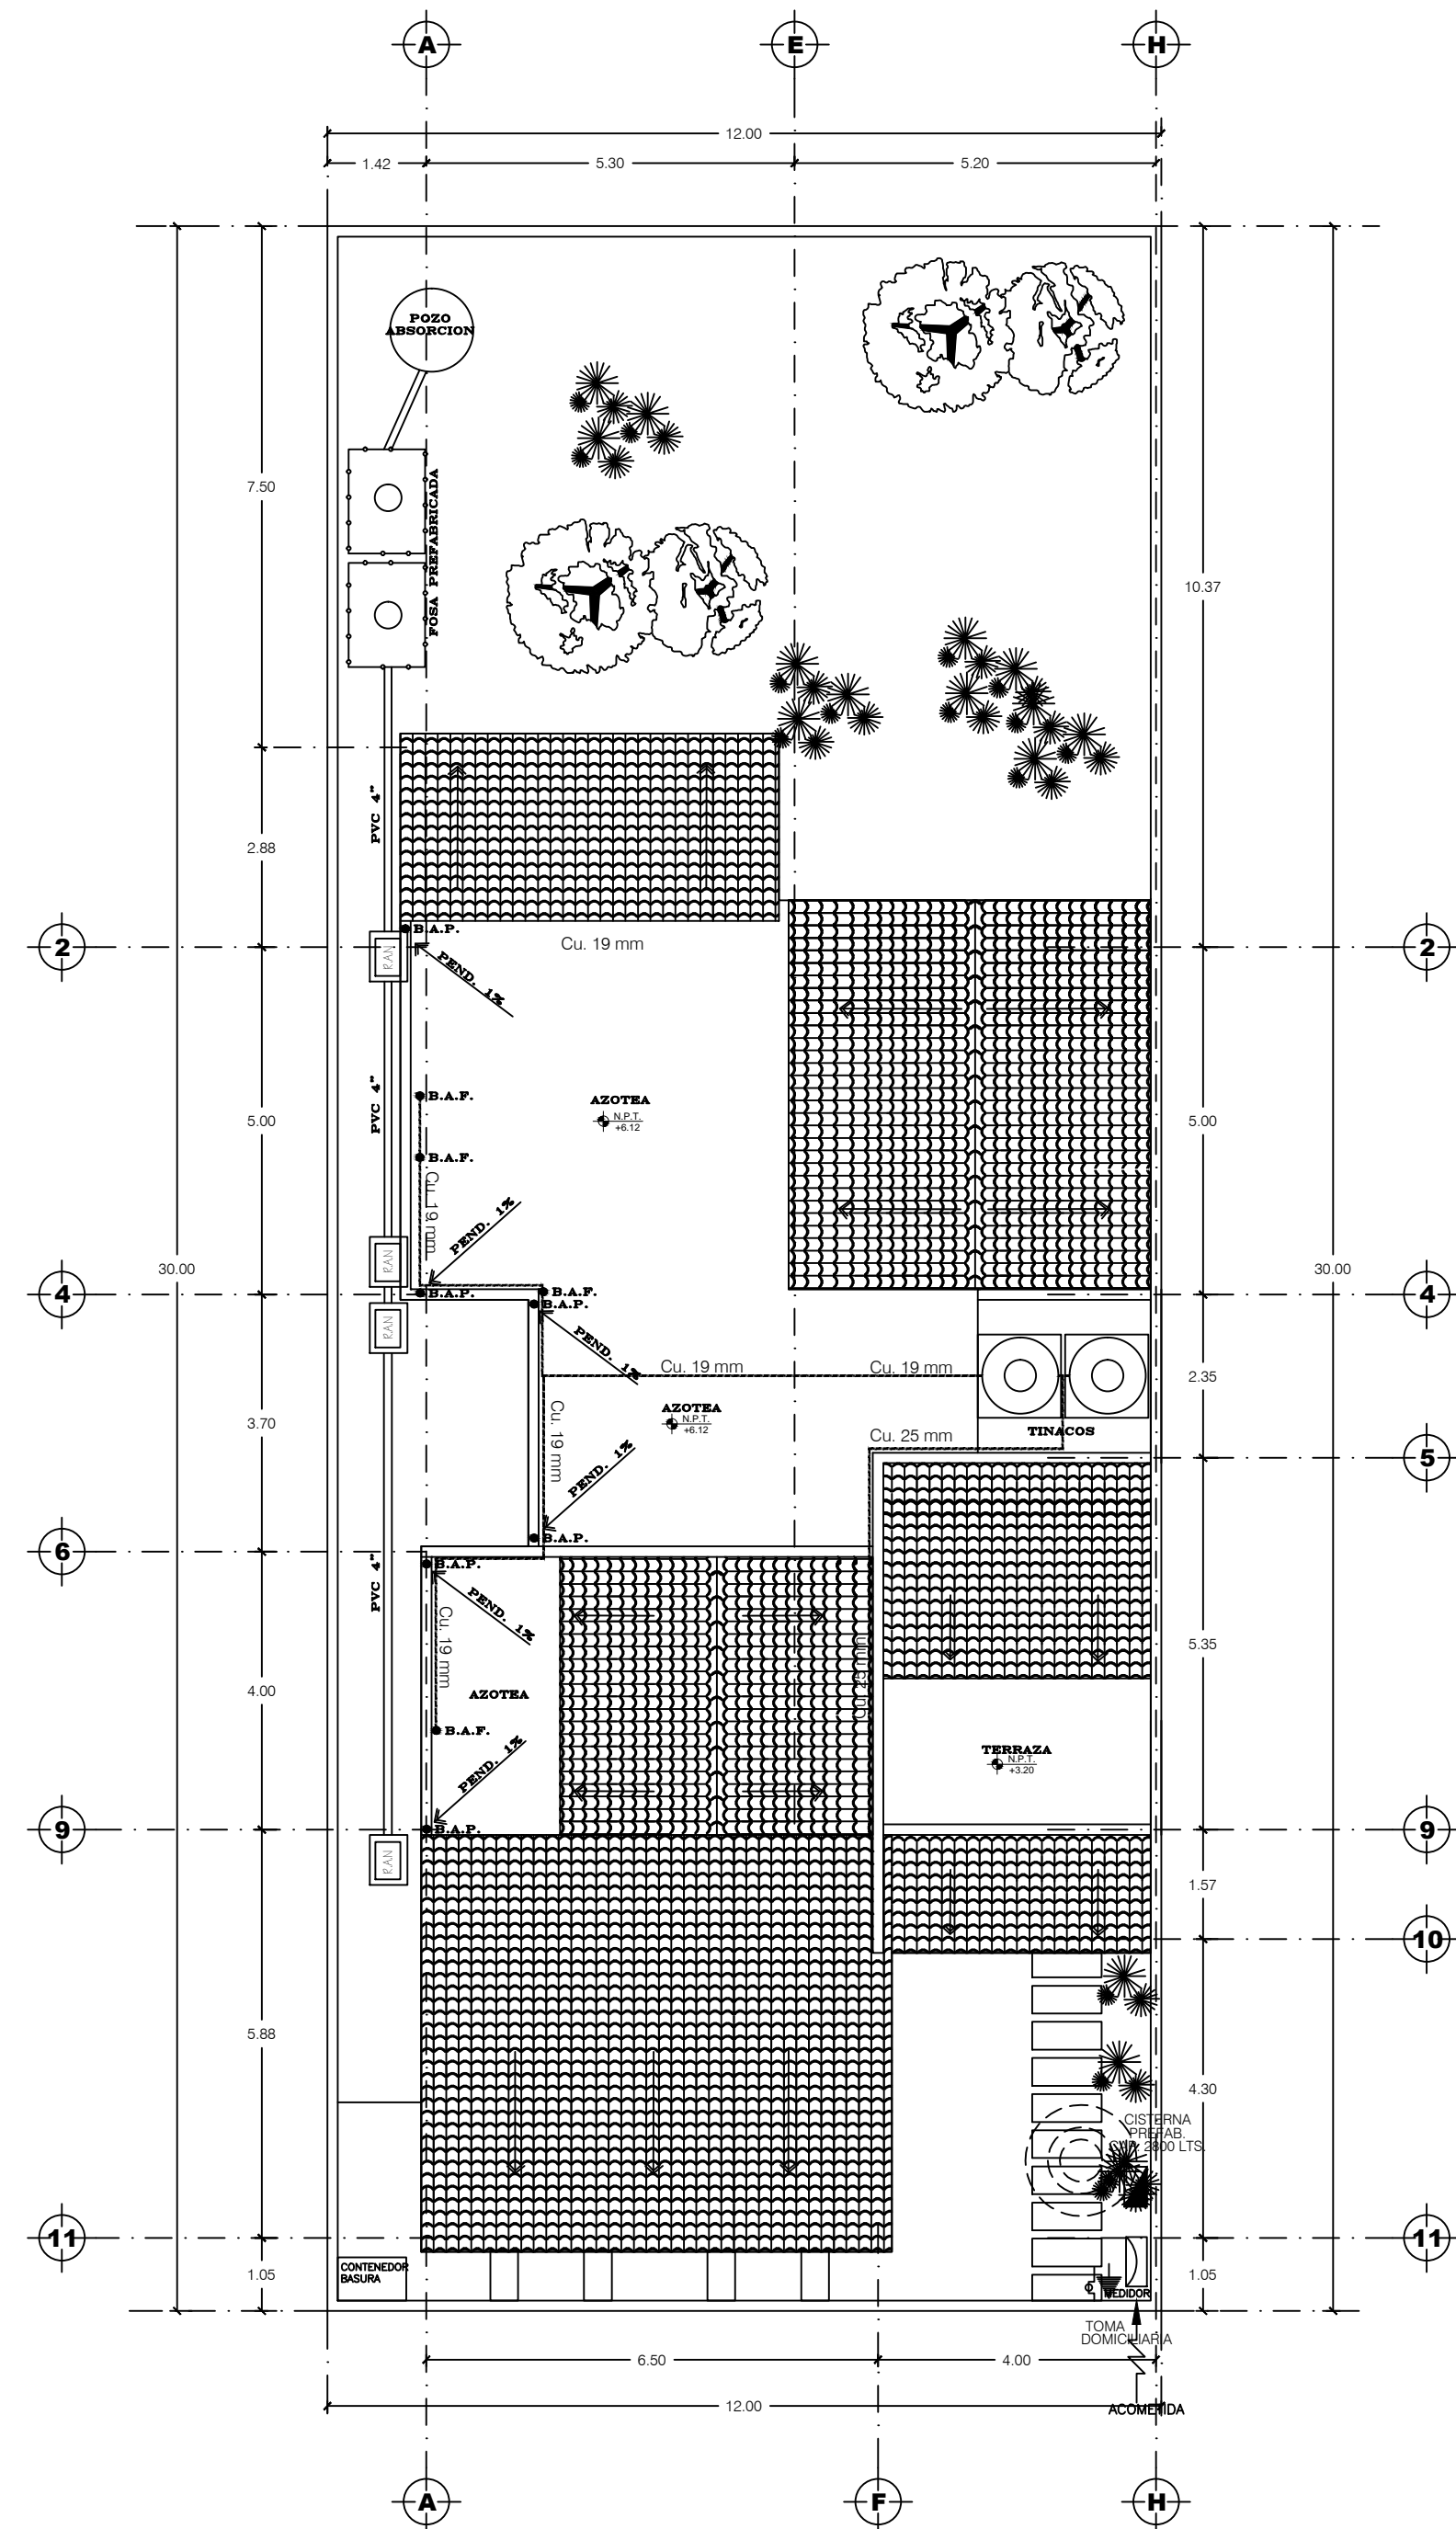


PLANTA DE CONJUNTO
SUP.TOTAL: 360.00 M2
ESC. 1: 100




FACHADA PRINCIPAL
FACHADA OESTE
ESC. 1: 100

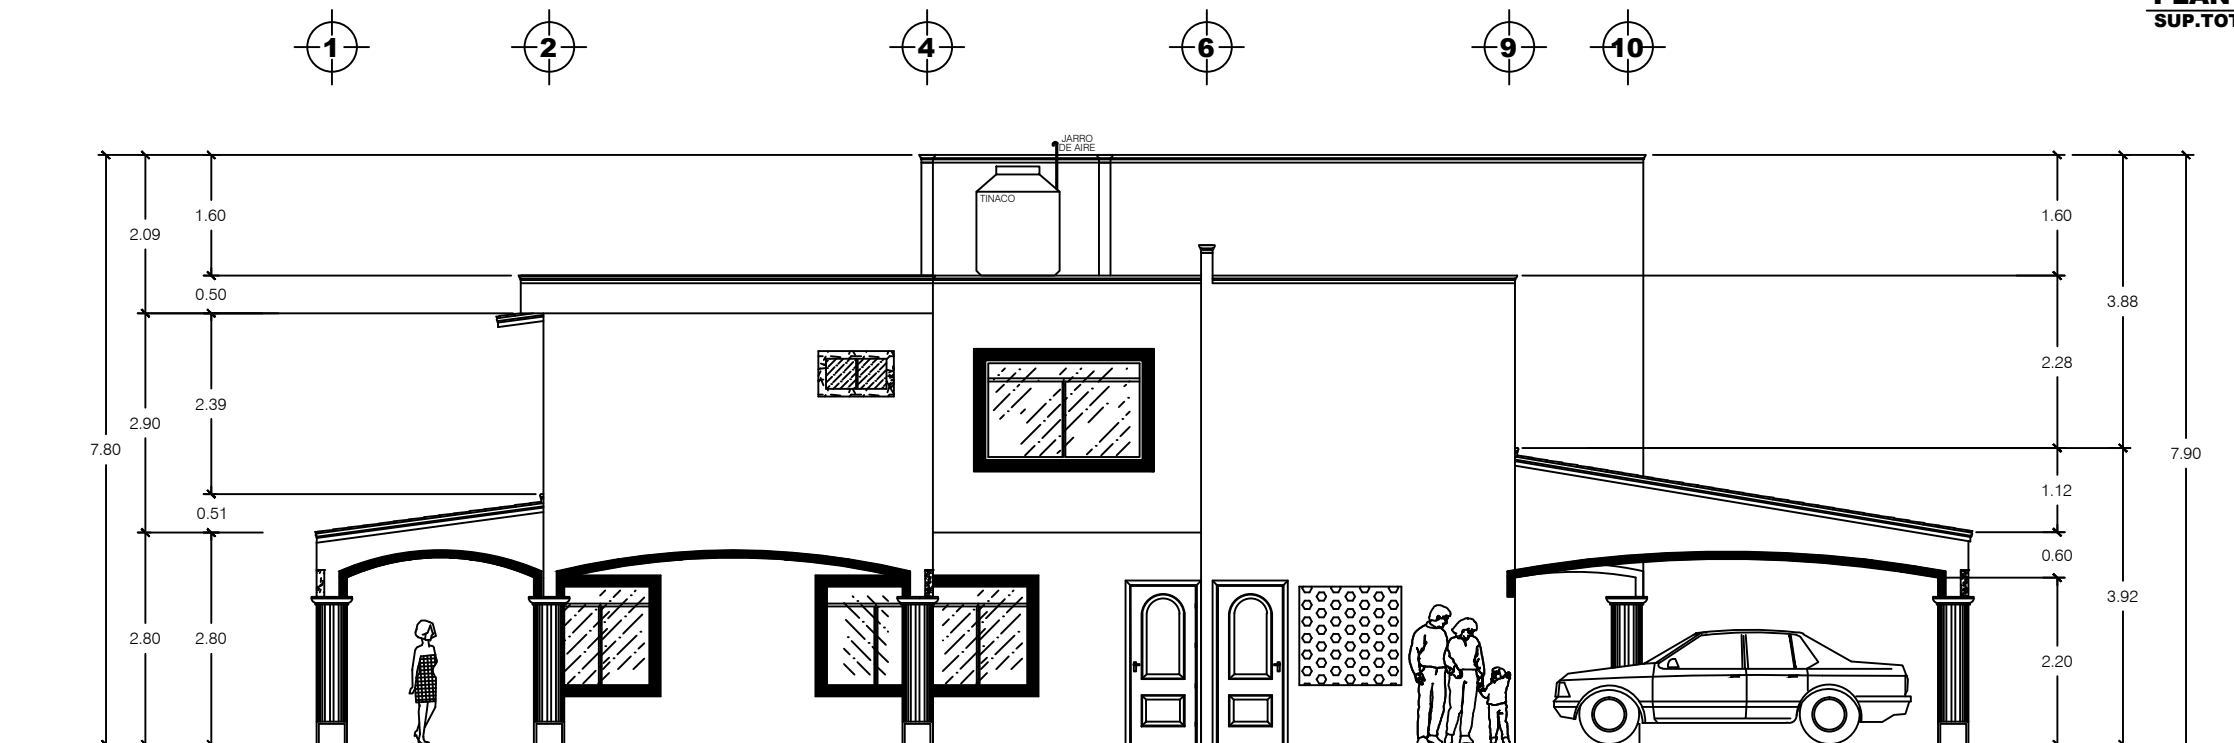

FACHADA LATERAL
FACHADA NORTE
ESC. 1: 100

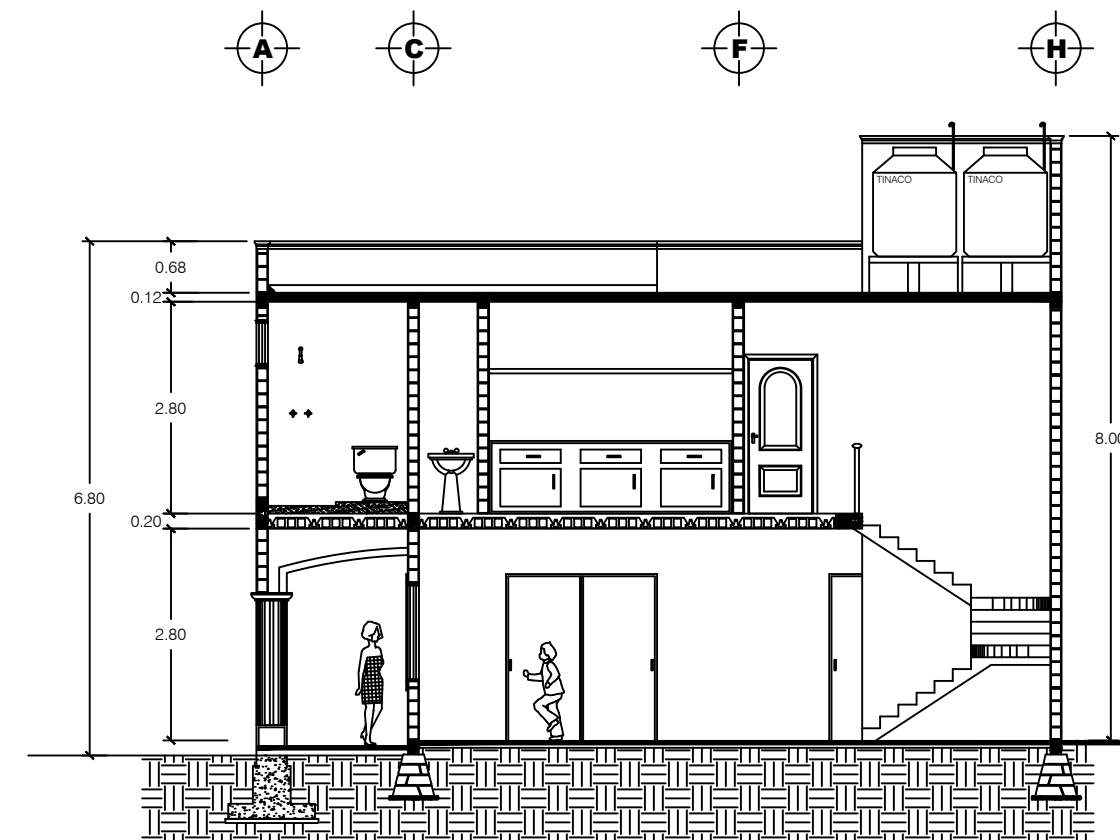


CORTE
CORTE A - B
ESC. 1: 100

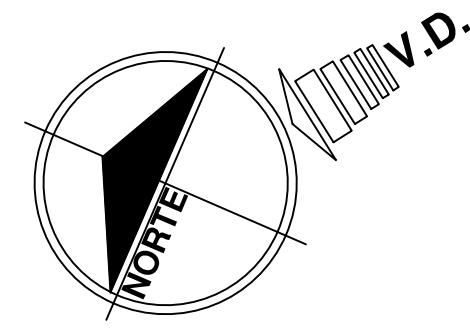

SIMBOLOGIA:

- B.A.P. BAJANTE AGUA PLUVIAL
 - B.A.P. BAJANTE AGUA FRIA
 - Cu. TUBERIA DE COBRE RIGIDO
 - LLAVE VARI
 - TUBERIA DE COBRE DE AGUA CALIENTE
 - TUBERIA DE COBRE DE AGUA FRIA
 - TUBERIA DE PVC SANITARIO 100 mm
 - TUBERIA DE PVC SANITARIO 50 mm
 - T.V. TUBO VENTILA
 - REGISTRO DE AGUAS NEGRAS
 - REGISTRO DE AGUAS ZABONOSAS
 - POLIDUCTO ELECTRICO POR TECHO Y/O MURO
 - TUBO CONDUIT POR PISO
 - ACOMETIDA C.F.E.
 - SALIDA DE CENTRO
 - SALIDA PARA ARBOTANTE
 - CONTACTO SENCILLO
 - APAGADOR SENCILLO
 - APAGADOR DE ESCALERA
 - CENTRO DE CARGAS
 - INTERRUPTOR GENERAL
 - MEIDOR C.F.E.
 - TUBERIA
 - S.C.SUBTE CORRIENTE ELECTRICA
- * NOTA: TODA LA TUBERIA HIDRAULICA SERA DE COBRE
TODA LA TUBERIA SANITARIA SERA DE PVC SANITARIO

COLOCACION DE LOCALIZACION:

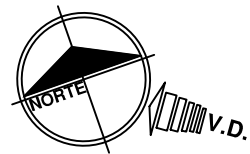

PROYECTO: CASA HABITACION
OBRA NUEVA
PROPIETARIO:
DIRECCION:
LOCALIDAD: CHETUMAL, Q.R00

CLAVE:
ARQ- 01

PLANO: PLANTAS ARQUITECTONICAS
FACHADAS Y CORTE

PROYECTO:

FIRMA:

ESCALA: 1:100

ACOTACION: METROS

FECHA: MARZO 2008

D.R.O.

FIRMAS Y SELLOS